
**LANDINSPEKTØRKONTORET**

K. BOHN-JESPERSEN
CASPAR BRANDS PLADS 9
4220 KORSØR . TLF. (03) 57 18 66

Vedrørende måling og afmærkning
henvises til vedhæftede måleblad

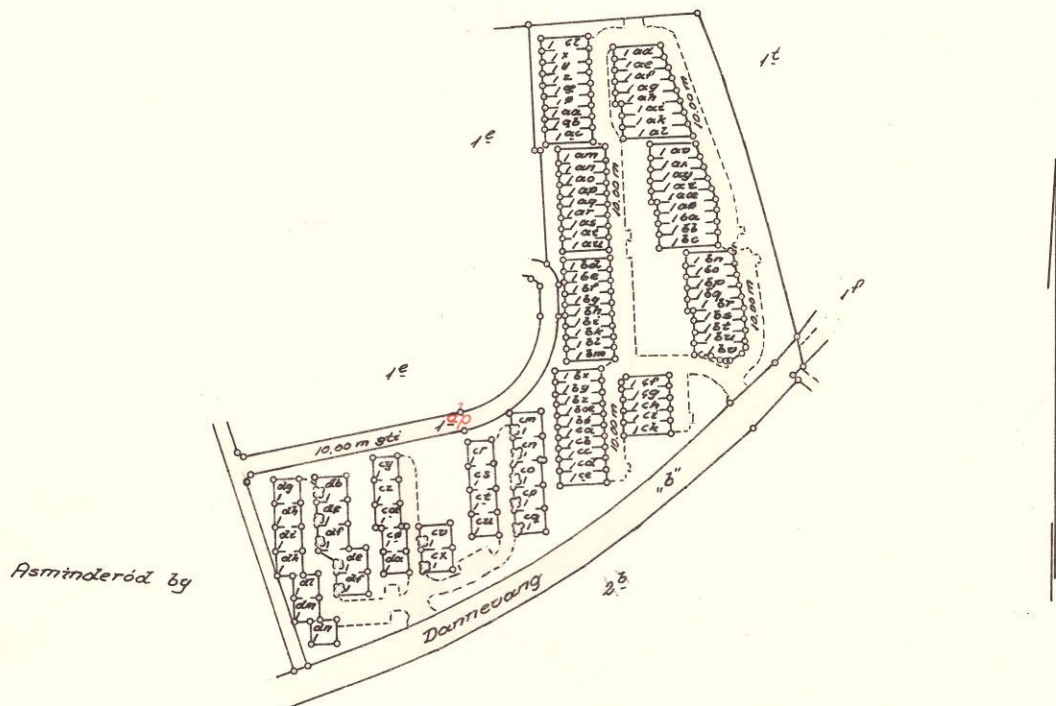

Overensstemmende med matrikelkortet
Matrikeldirektoratet, den 12. FEB. 1982

MATR. NR. 1^{do}

Aase Rasmussen
Aase Rasmussen
matr. tekn.

EJERLAV: Båstrup by, Asminderød.

KOMMUNE: Fredensborg-Humlebæk.

AMT: Fredensborg.

Areal beregnet efter konstruktion 24061m² heraf vej 9200m² ✓

Udfærdiget april 1981

Målforhold 1:4000

[Signature]
Landinspektør

Måleblad

Mærk: Ifølge lovbekendtgørelse nr. 6 af 7. jan. 1977, er den, som flytter, borttager, beskadiger eller ødelægger et kendeligt skelmærke eller et varigt mærke for opmåling, pligtig at betale udgifterne ved dets genanbringelse.



LANDINSPEKTØRKONTORET

K. BOHN-JESPERSEN
CASPAR BRANDS PLADS 9
4220 KORSØR. TLF. (03) 57 18 66

Lokal koordinater

GI koordinater

NR	X	Y
1	2192,08	3194,53
2	2142,69	3049,34
3	2097,95	3065,91
4	2032,09	3098,30
5	1975,30	3135,23
6	1937,52	3165,44
7	1903,88	3197,06
8	1869,41	3232,09
9	1869,91	3233,62
10	1898,64	3319,74
11	1934,01	3404,54
12	1976,24	3399,39
13	2018,30	3394,28
15	2175,50	3198,85
16	2141,23	3217,69
17	2128,80	3229,29
18	2062,67	3258,68
20	2006,57	3269,80
21	2011,78	3330,31
22	2012,78	3330,23
399	1927,26	3414,41
400	1843,69	3242,78
417	2252,97	3007,41
418	2007,02	3079,40

NR	X	Y
-399	81927,26	173414,41
-400	81843,69	173242,78
-417	82252,97	173007,41
-418	82007,02	173079,40

Lokal Koordinater

NR	X	Y
23	2195,31	3204,02
24	2178,02	3208,53
25	2148,06	3225,01
26	2135,62	3236,60
27	2063,54	3268,64
28	2016,76	3272,68
29	2000,53	3259,02
30	2015,90	3262,71
31	2010,49	3258,16
32	1998,98	3241,09
33	2008,94	3240,23
34	2049,70	3186,23
35	2047,80	3176,41
36	2179,25	3197,87
37	2181,34	3194,00
38	2171,55	3165,23
39	2168,14	3163,25
40	2164,08	3153,85
41	2166,35	3149,94
42	2133,20	3052,50

59

41

10.00 m stt

1dm

1dm

1dm

1dm

1dm

42

Ejerlav: Båstrup by

Kommune: Fredensborg


Opmålt i april 1981 af


Målforhold: 1:1000

Jr. nr. 1111-81

Landinspektør

Pcl 1
1e

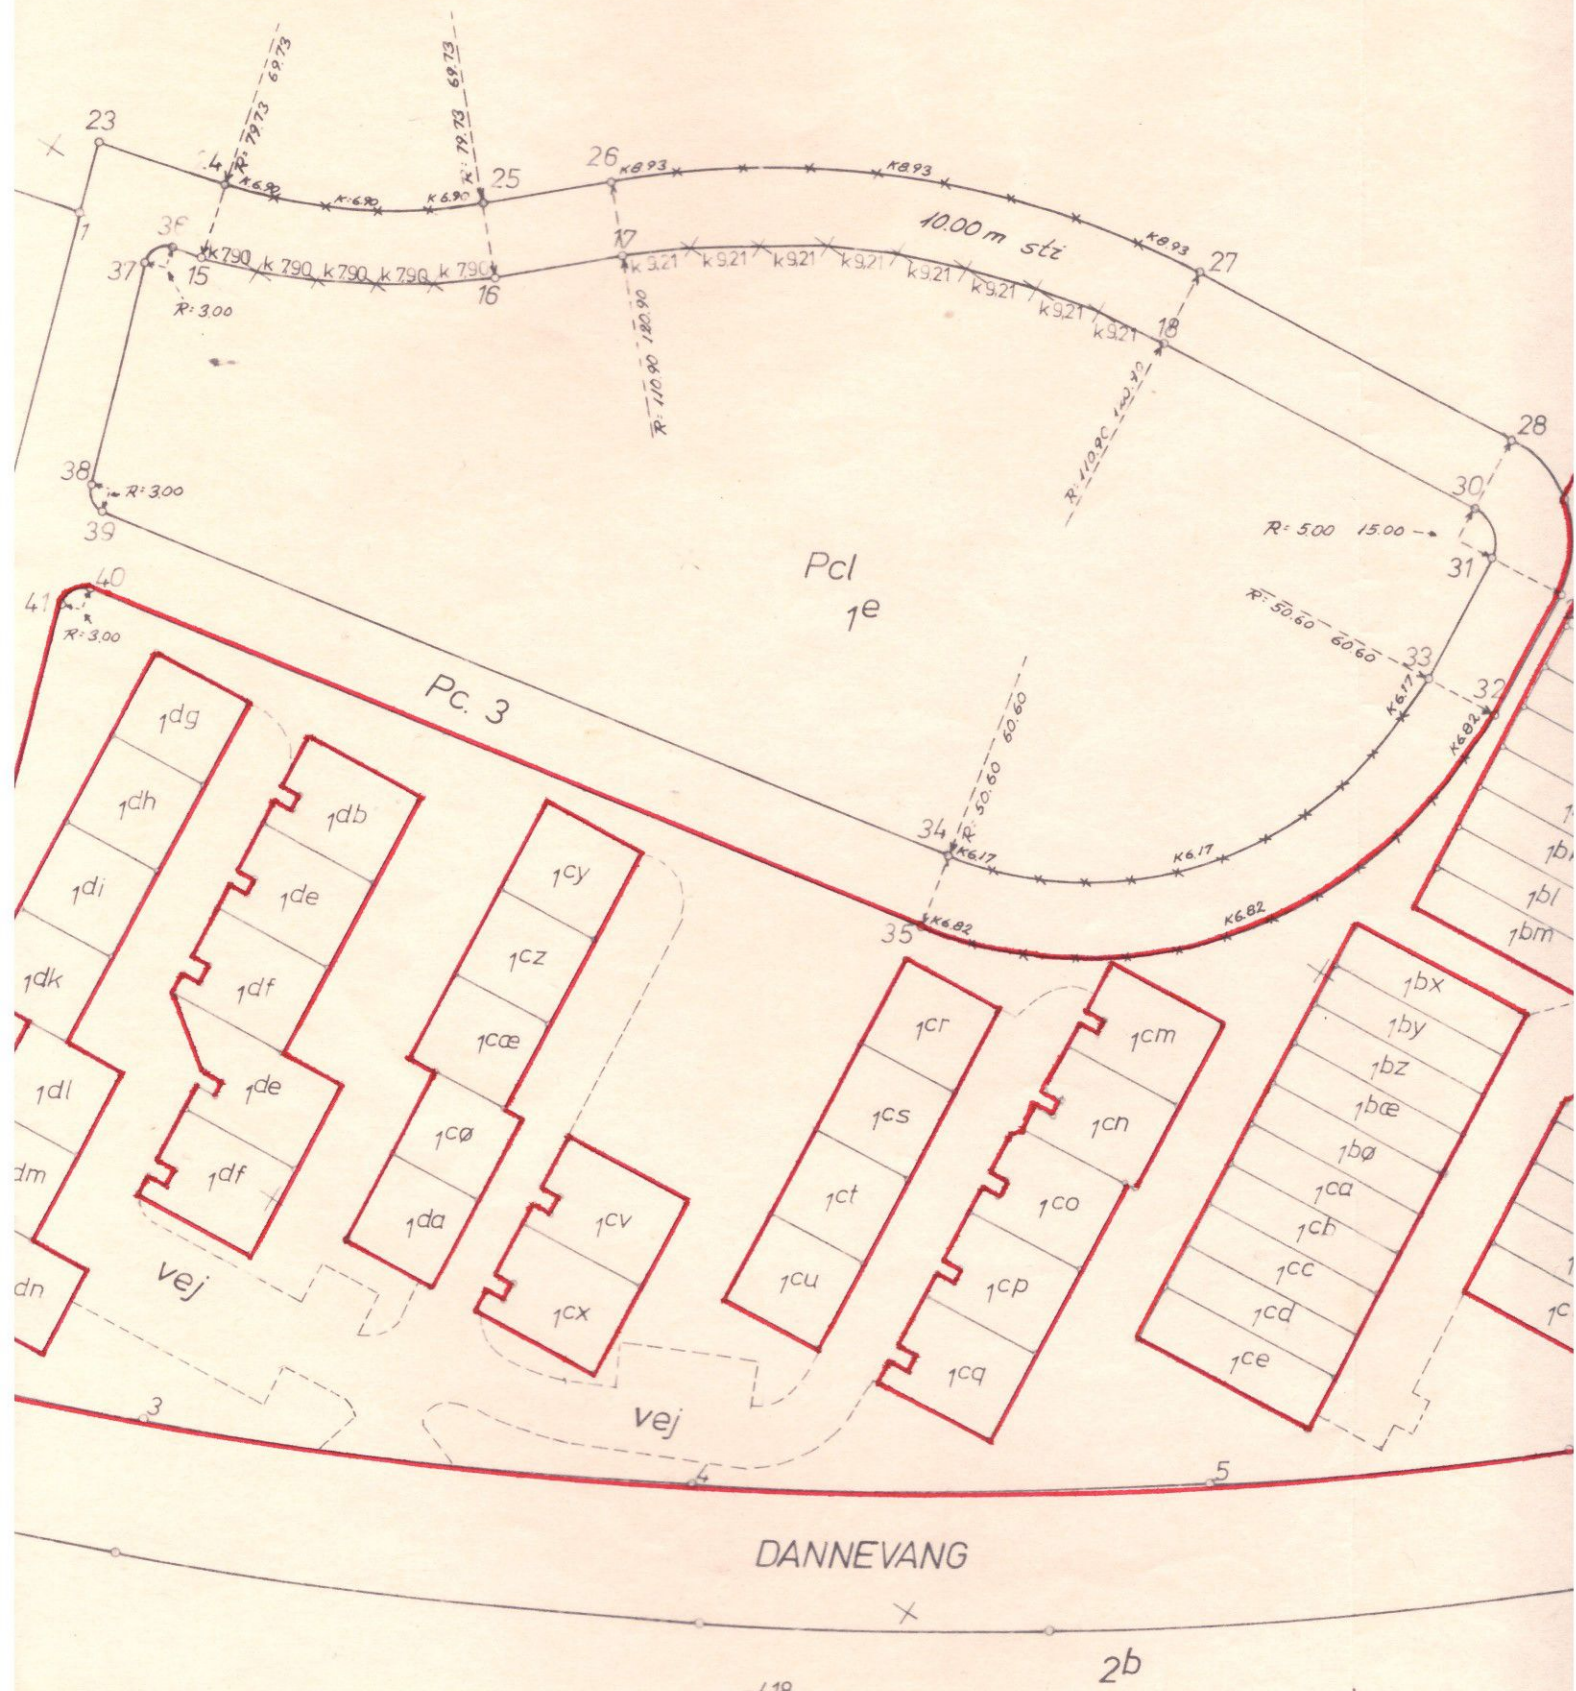

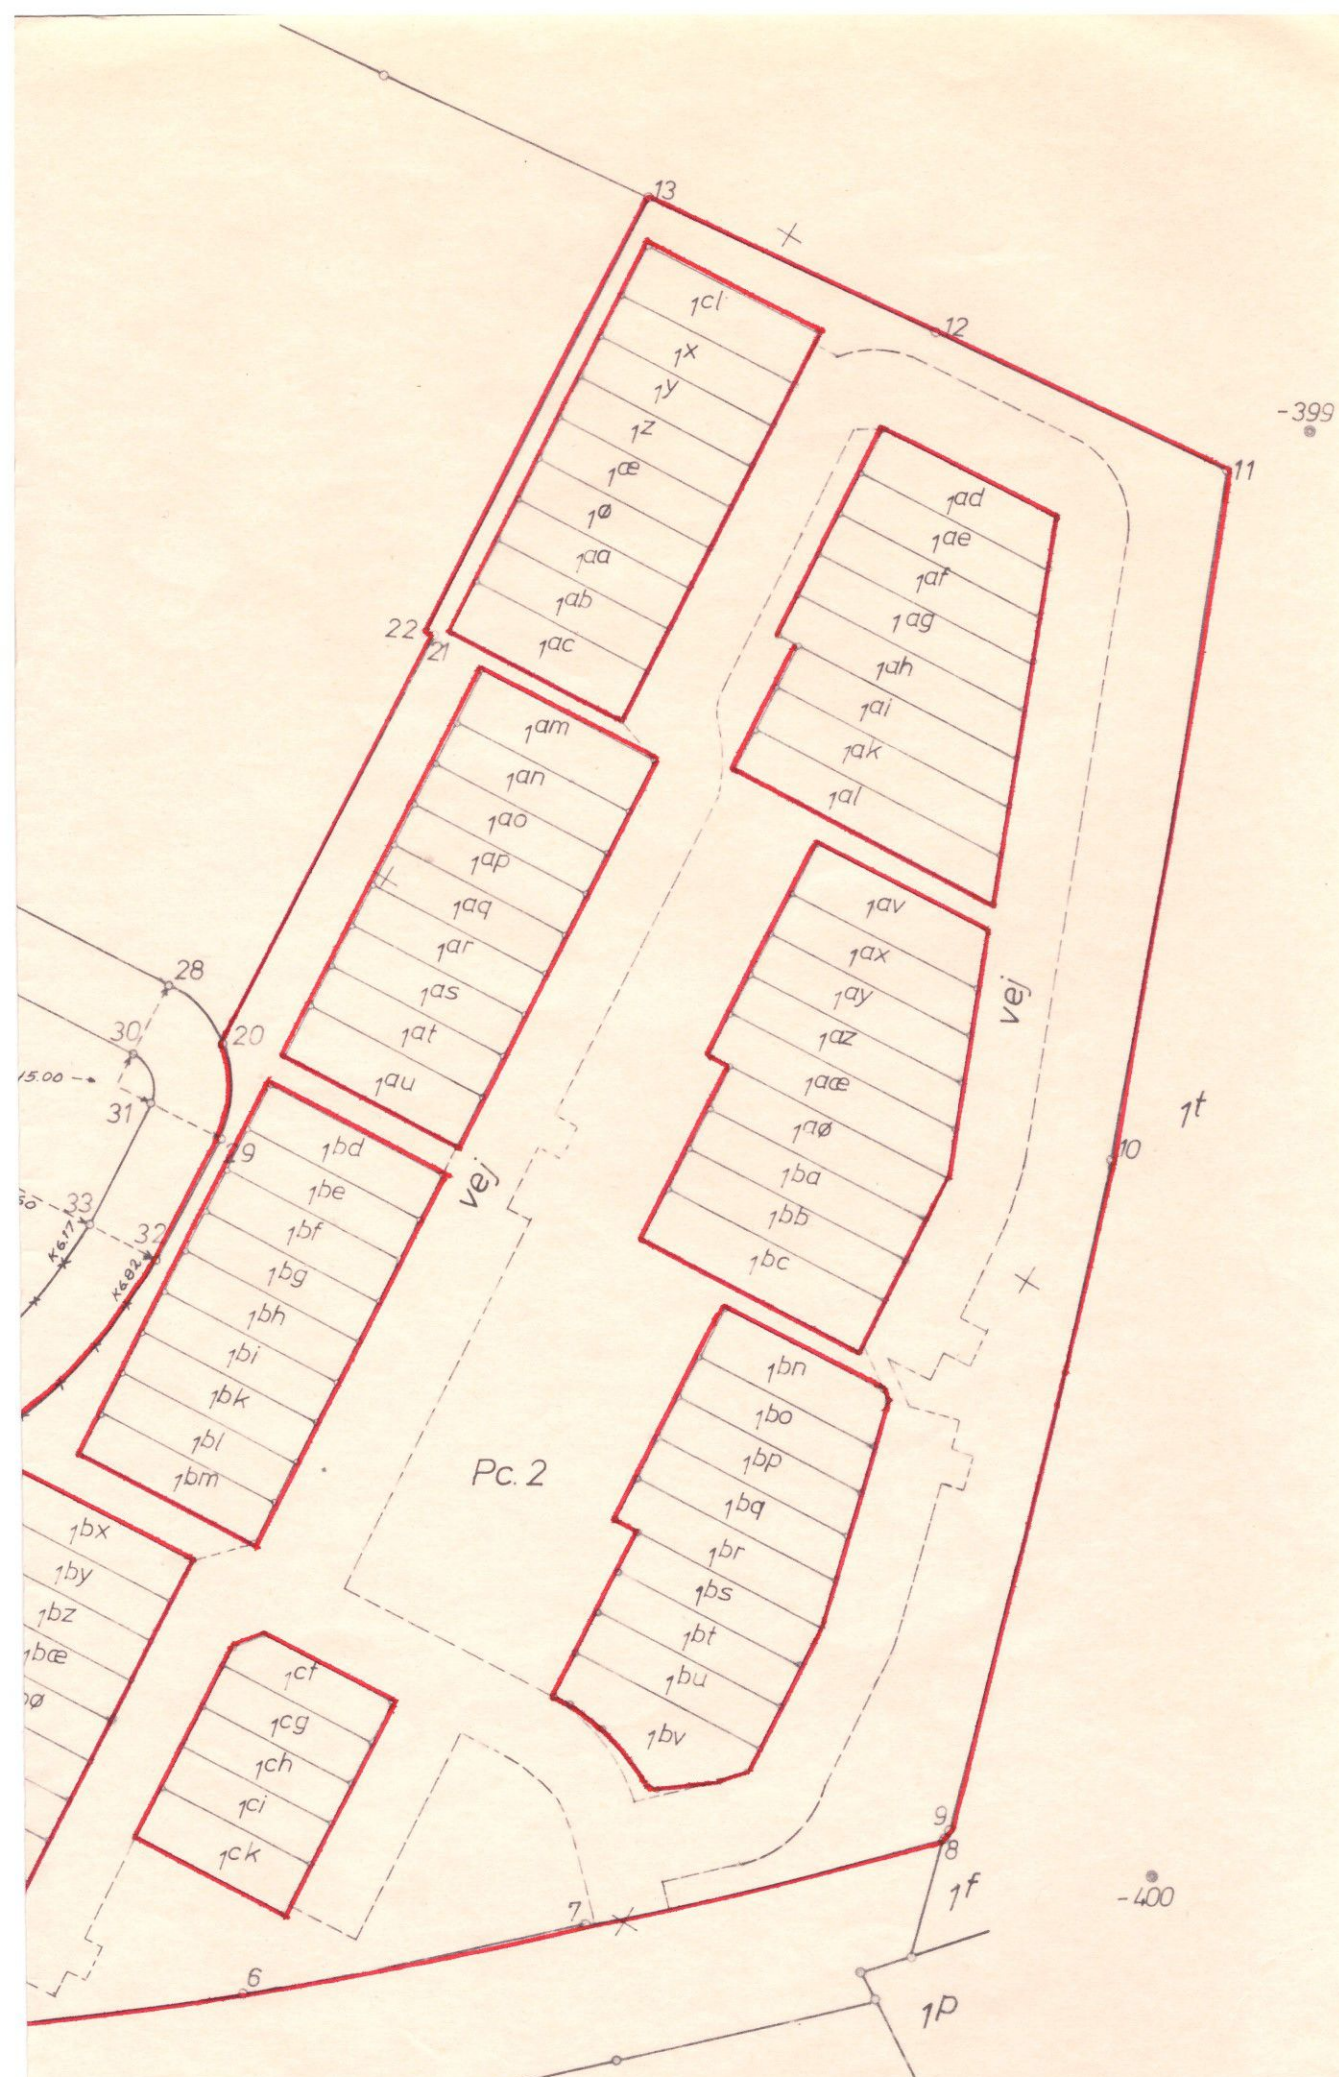

Nye skel afmærket med jernrør