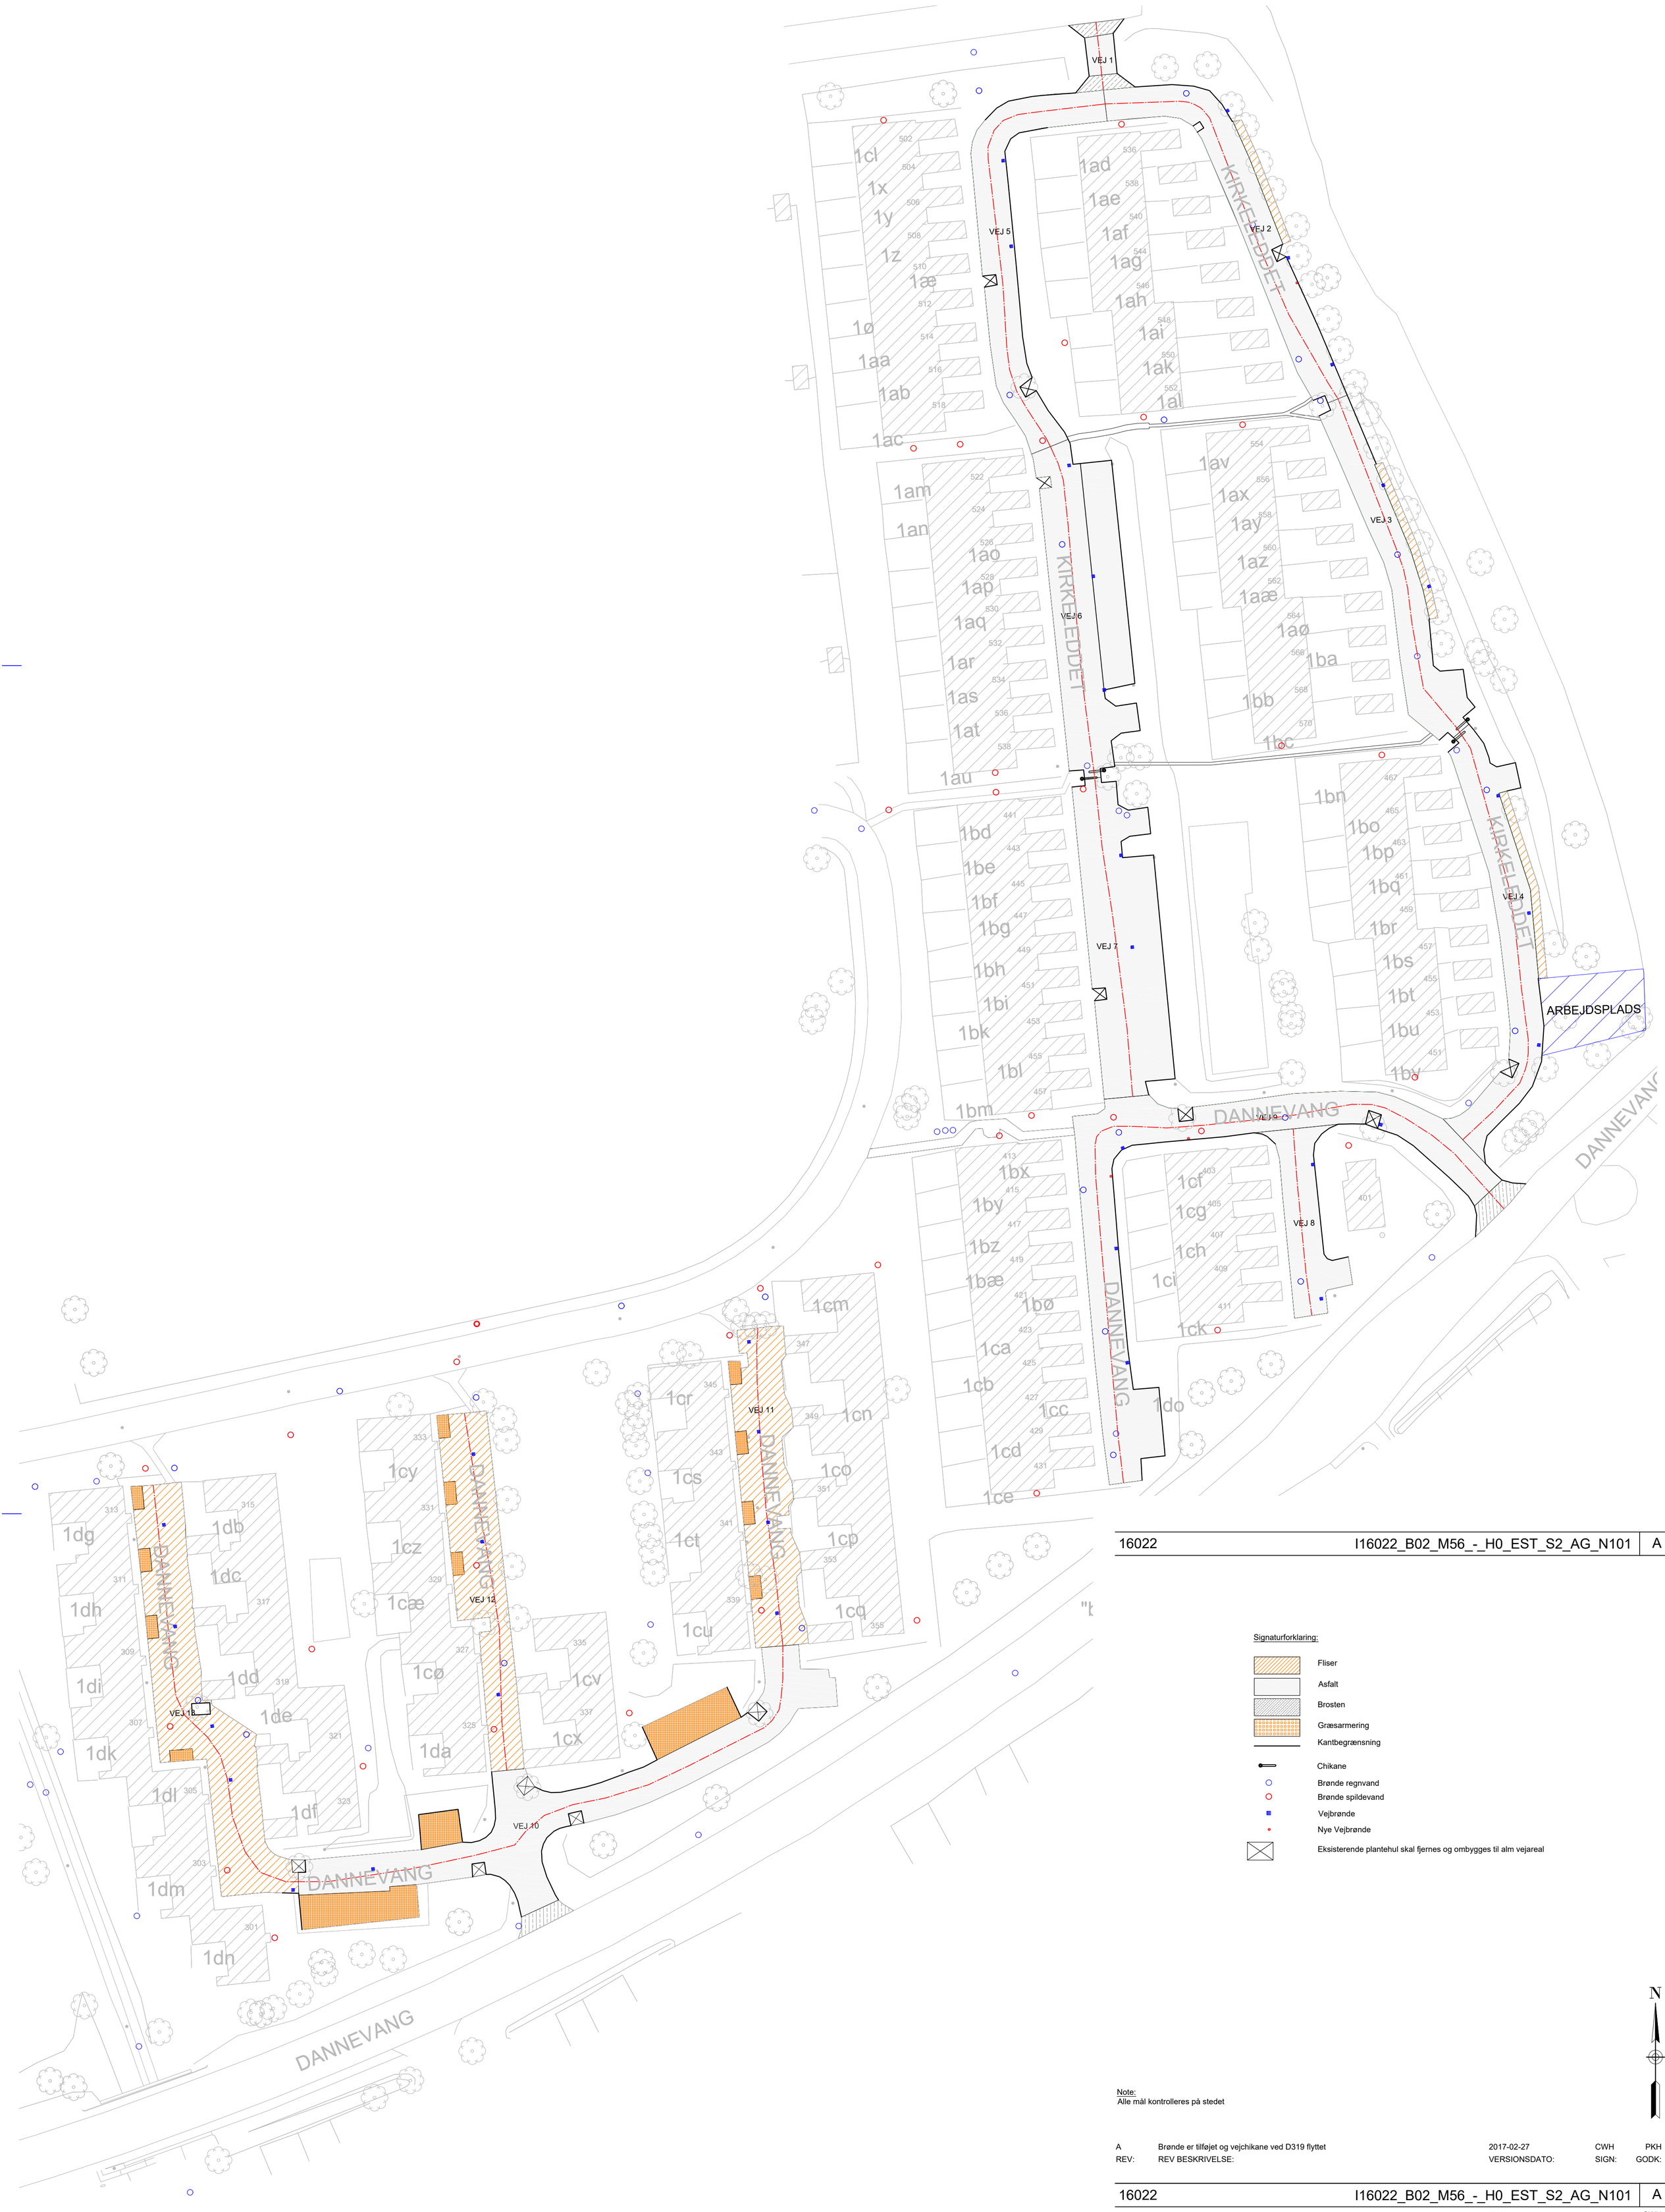

16022	I16022_B02_M56_-_H0_EST_S2_AG_N101 | A

Signaturforklaring:

- Fliser
- Asfalt
- Brosten
- Græsarmering
- Kantbegrænsning
- Chikane
- Brønde regnvand
- Brønde spildevand
- Vejbrønde
- Nye Vejbrønde
- Eksisterende plantehul skal fjernes og ombygges til alm vejareal

N

Note:
Alle mål kontrolleres på stedet

REV:	REV BESKRIVELSE:	VERSIONSDATO:	SIGN:	GODK:
A	Brønde er tilføjet og vejchikane ved D319 flyttet	2017-02-27	CWH	PKH

16022	I16022_B02_M56_-_H0_EST_S2_AG_N101	A

SITUATIONSPLAN, BELÆGNING		SIGN:	CWH
TERRÆN		GODKENDT AF:	PKH
EKSISTERENDE FORHOLD		MÅL:	1:500
HOVEDPROJEKT		FØRSTE UDGIVELSESDATO:	2016-04-21
		VERSIONSDATO:	2017-01-31
VIRKOSMHEDSPROJEKTNAVN:	Grf. 1DO Båstrup,Dannevang 455, 3480 Fredensborg	VIRKOSMHED PROJEKT ID:	
BYGHERRE:	Grf. 1DO Båstrup,Dannevang 455, 3480 Fredensborg		
FILNAVN:	I16022_B02_F1_M56_-_H0_EST_S2_AG_N101.dwg		

● INGENIØRER: HARTVIG CONSULT Algade 55, 3 sal DK-4000 Roskilde E-mail: hc@hartvigconsult.dk Tlf.: +4546325952
○ ARKITEKTER:

©Copyright: Hartvig Consult ApS