



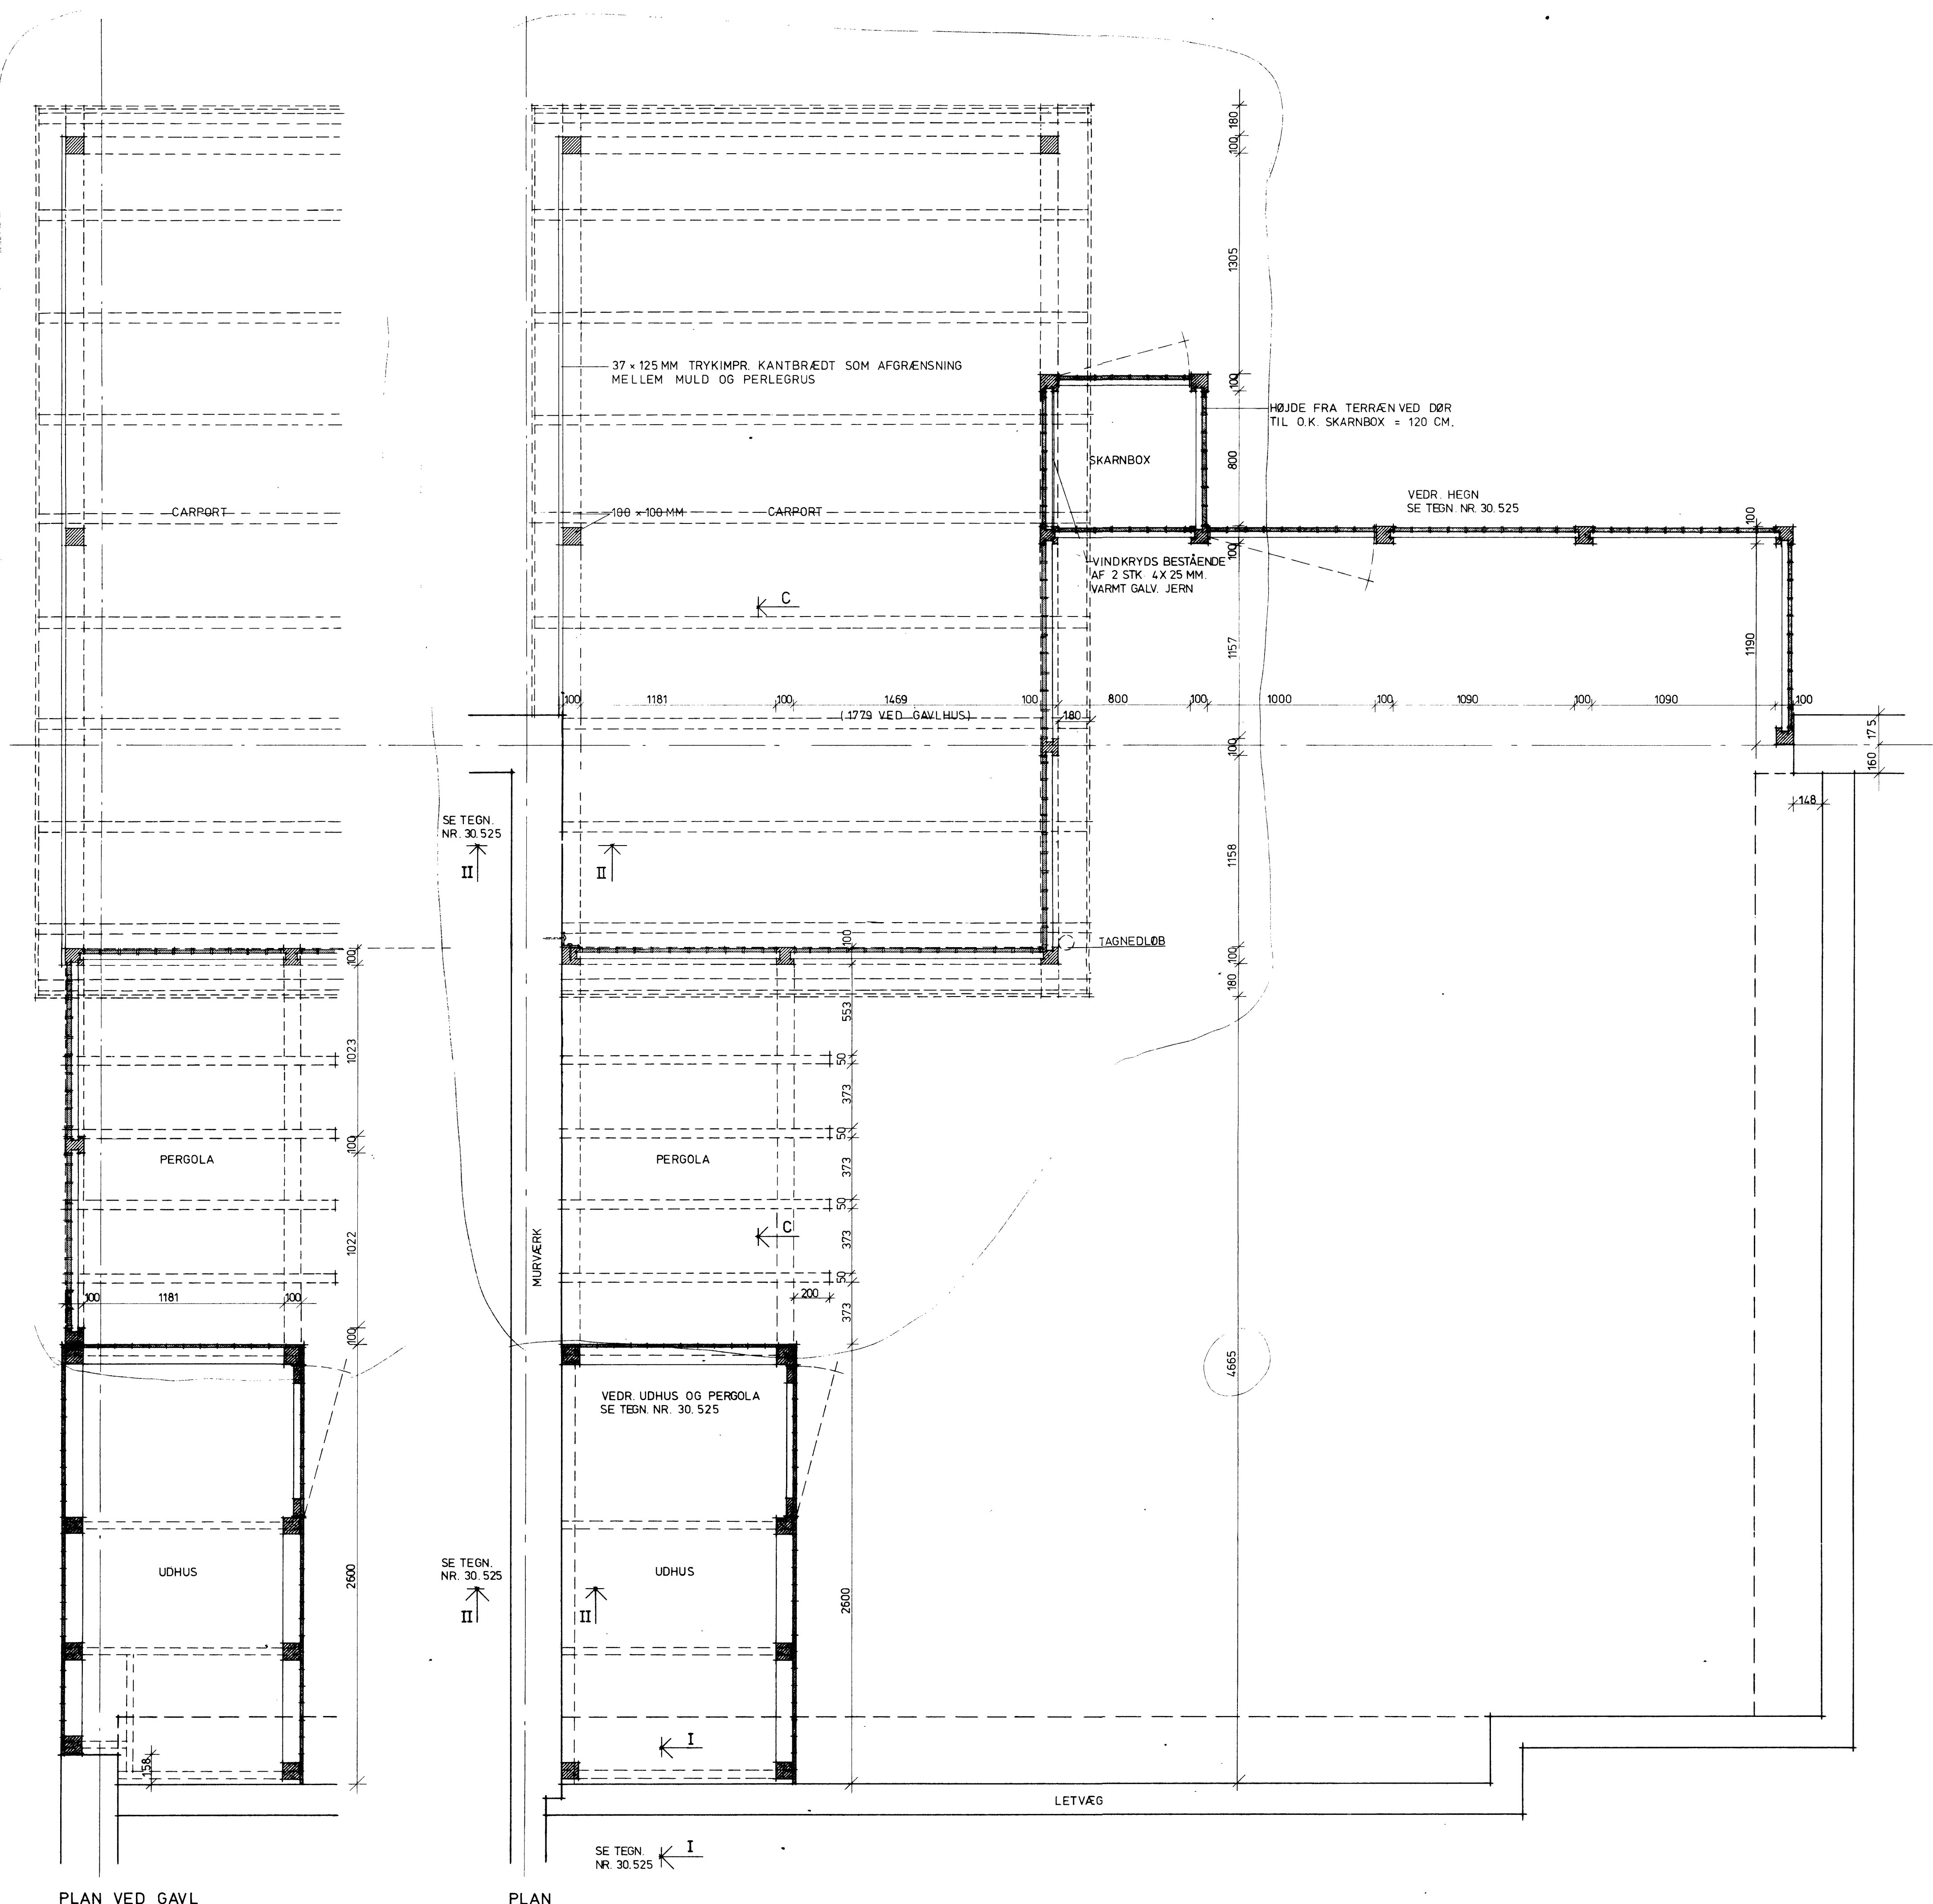


PLAN VED GAVL

PLAN

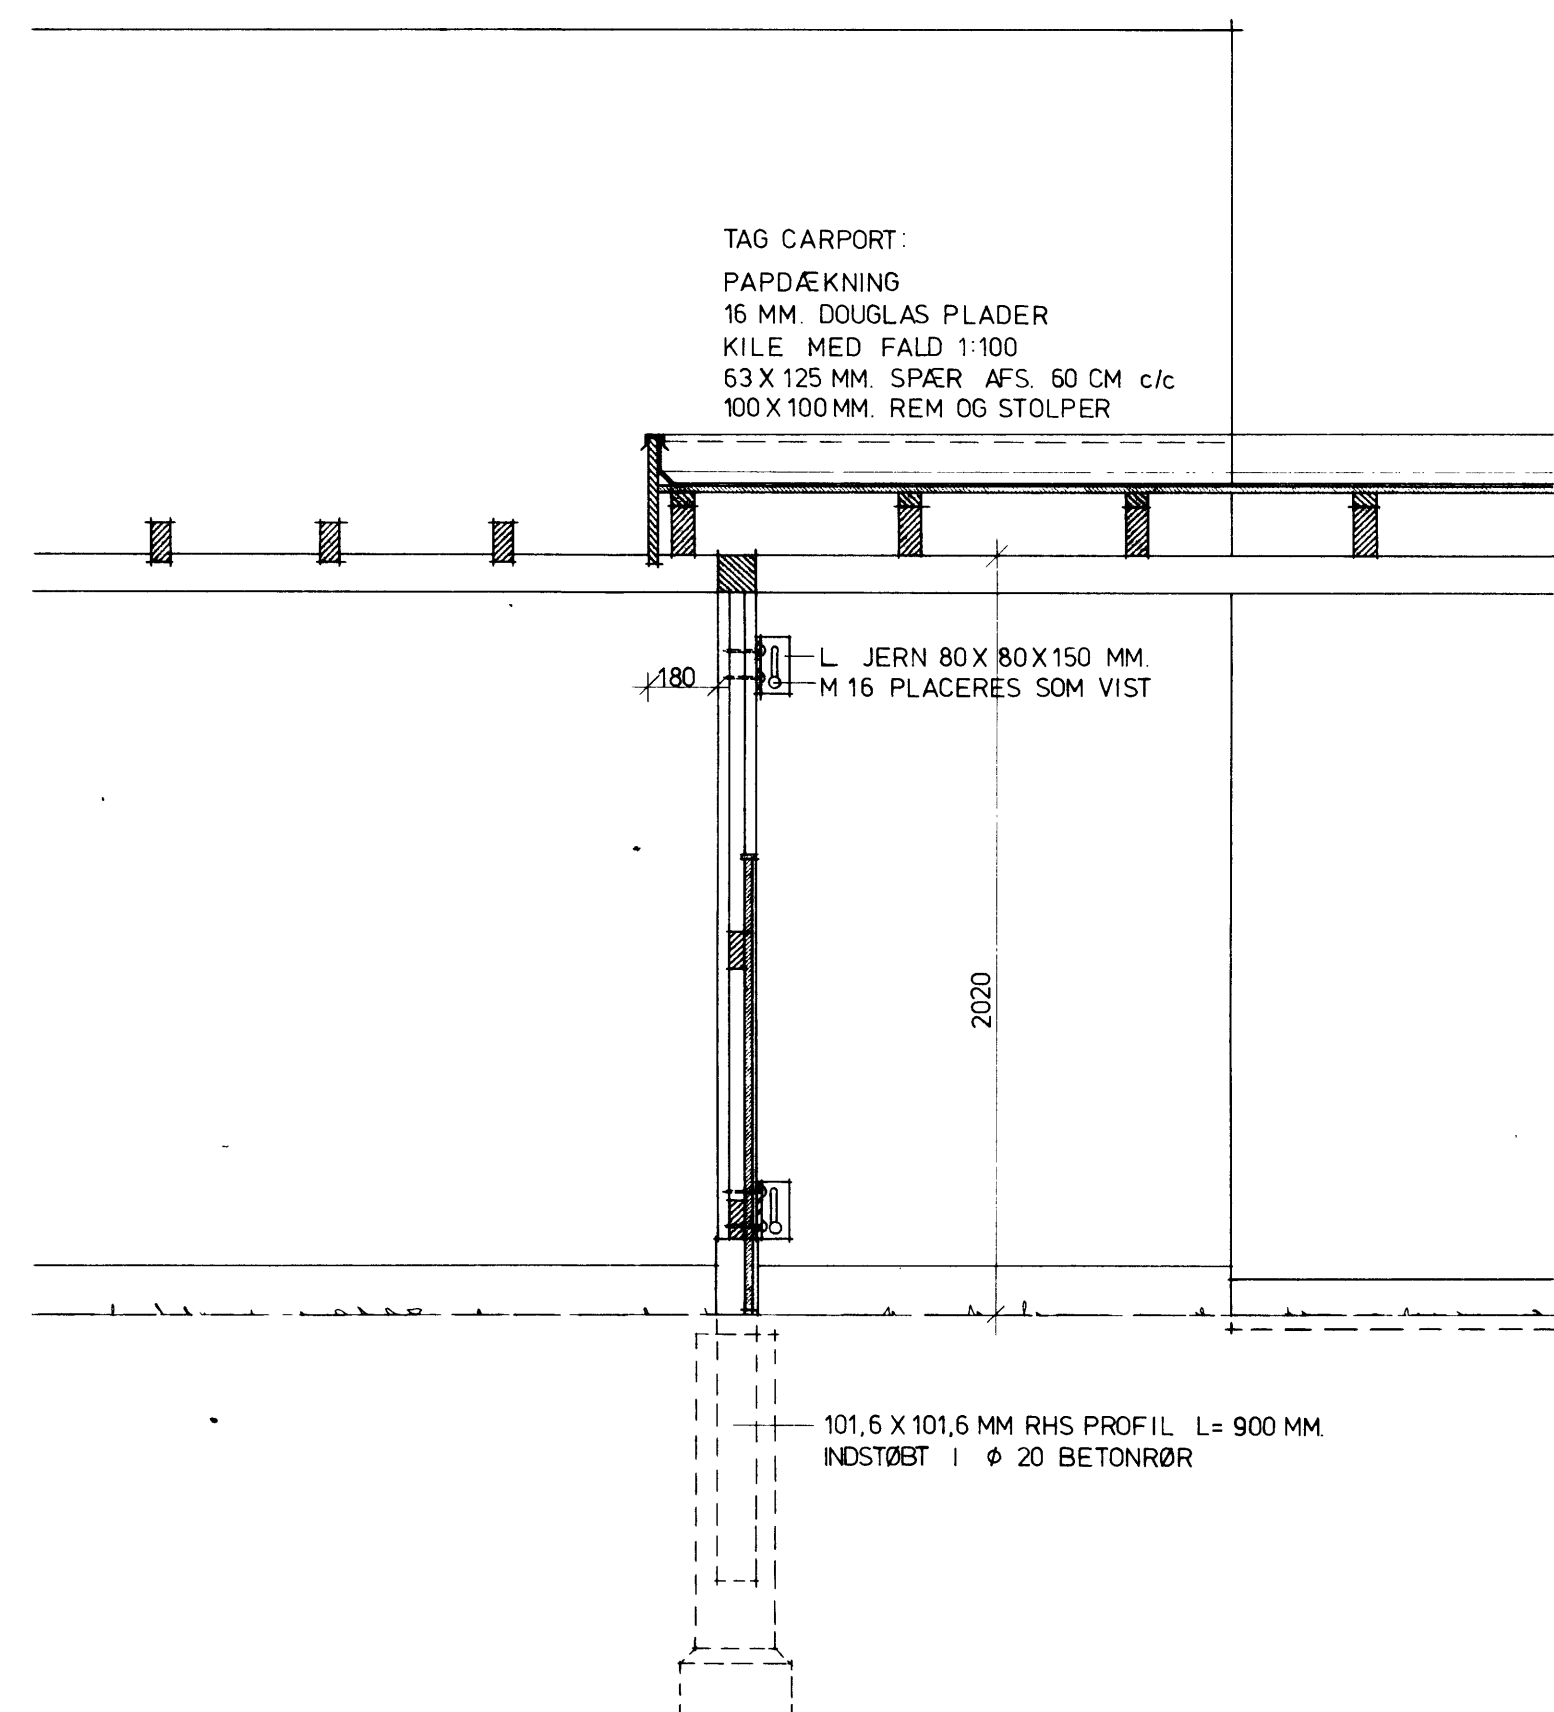

SNIT C - C

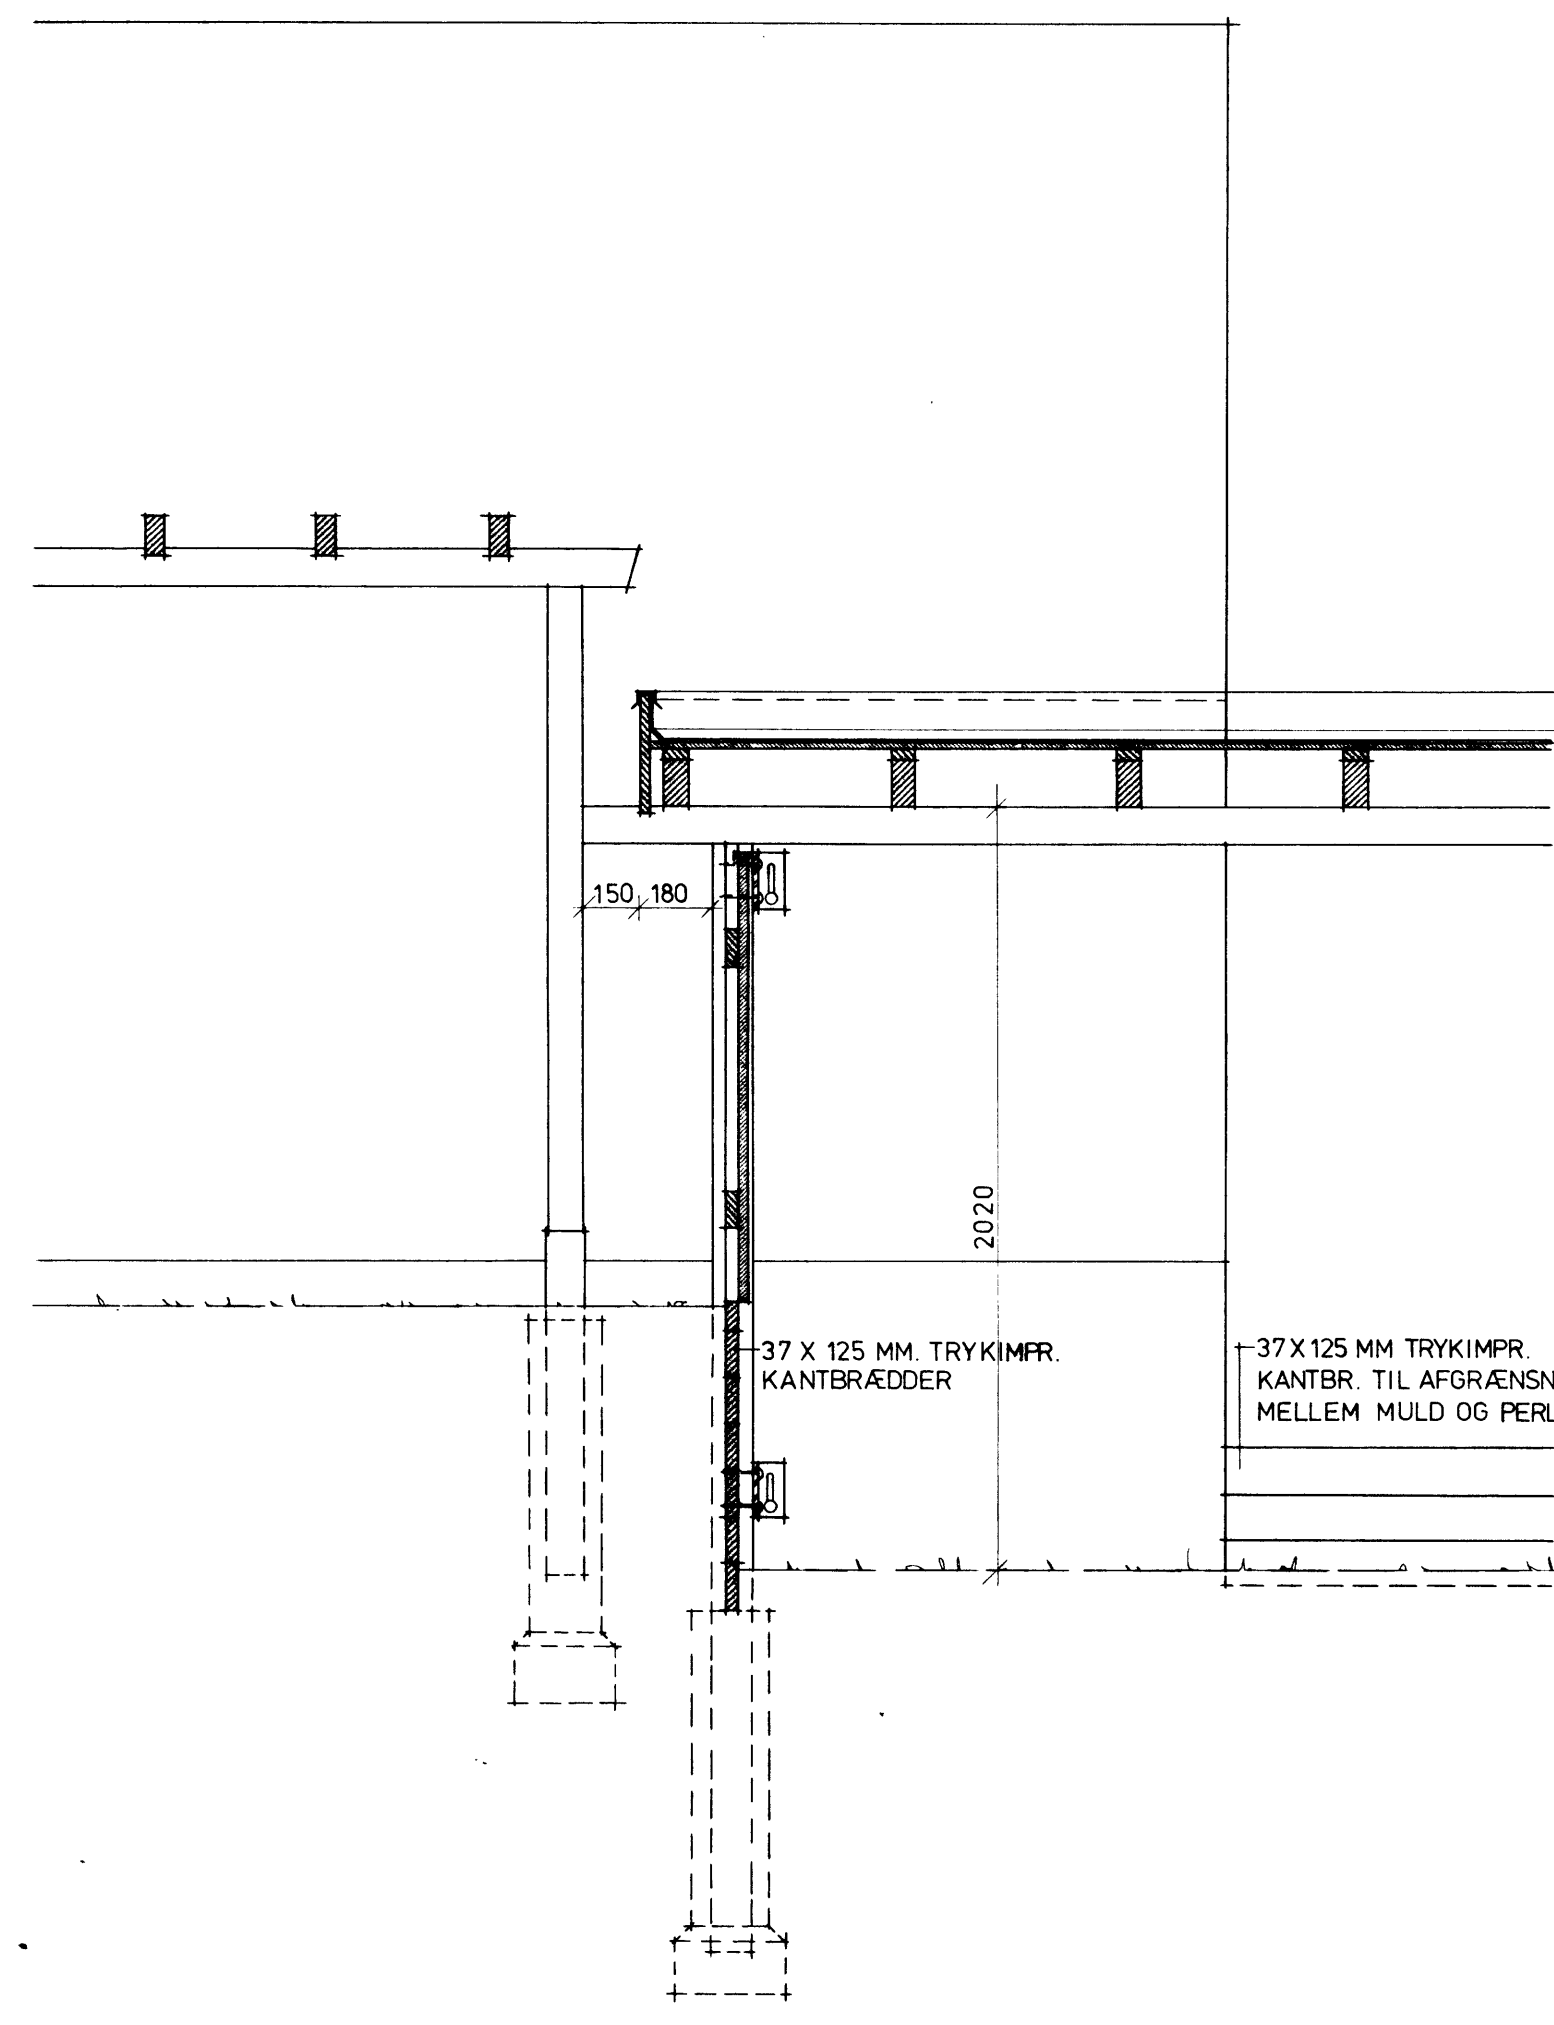

SNIT MED FORSKELLIGE TERRÆNHØJDER

NOTE:
UBENÆVNTE MÅL ER MM.

TRÆ TIL UDHUS OG HEGN:
STOLPER, REMME, SPÆR, LØSHOLTER, PERGOLA
SAMT UNDERBEKL. PÅ CARPORT, UDFØRES AF
TRYKIMPRÆGNERET RU FYR K 33.
BEKLEDNING PÅ UDHUS, SKARNBOX, HEGN SAMT
STERNEBEKL. PÅ CARPORT UDFØRES AF FYR, DER
BEHANDLES MED 2 GANGE FLUGGER FARVELØS

BESLAG:
SE TEGN. NR. 30.525

Henvendelse vedr. denne sag bedes
rettet til Knud A. Nielsen, 346

APPROBERET d. 13 NOV 1979

BYGNINGSINSPEKTØREN
FREDENSBORG-HUMLEBÆK KOMMUNE

MC: 665
60 X 105

DANNEVANG, FREDENSBORG				KLYNGEHUSE			
UDHUS, PERGOLA, CARPORT OG HEGN TYPE B							
 dansk totalentreprise a/s civilingeniører entreprenører navnetand 2 2600 glostrup telefon (02) 96 96 44	mål	1:20	dato	30.10.78	tegn af	BK	godt
	A	6.7.79	B		C		D
	E		F		G		H
	I		J		K		L
	sag nr.	129			tegn nr.	30.526 A	